
LEGENDA IMPIANTI ANTINCENDIO


- ESTINTORE PORTATILE sito c/o TRAVASO - Z P=POLVERE; I=IDRICO; C=CO2; H=HFC
- ESTINTORE CARRELLATO sito c/o TRAVASO - Z P=POLVERE; I=IDRICO; C=CO2; H=HFC
- ESTINTORE PORTATILE sito al P.T. CSS1 CSS2 P=POLVERE; I=IDRICO; C=CO2; H=HFC
- ESTINTORE PORTATILE sito al 1°P. CSS1 CSS2 P=POLVERE; I=IDRICO; C=CO2; H=HFC
- ESTINTORE PORTATILE sito al 2°P. CSS1 CSS2 P=POLVERE; I=IDRICO; C=CO2; H=HFC
- ESTINTORE CARRELLATO sito al P.T. CSS1 CSS2 P=POLVERE; I=IDRICO; C=CO2; H=HFC
- UNITA' MOBILE A SCHIUMA A BASSA ESPANSIONE
- IDRANTE A PARETE UNI45 - UNI70
- IDRANTE SOPRASUOLO UNI70x2
- IDRANTE SOTTOSUOLO UNI70
- CORREDO IDRANTE UNI70
- NASPO
- ATTACCO SINGOLO PER AUTOPOMPA/ ATTACCO DA 2" PER FILTRI A MANICHE
- ATTACCO DOPPIO PER AUTOPOMPA

- MONITORE
- BIDONE SCHIUMOGENO
- VALVOLA DI SEZIONAMENTO MANUALE
- ELETTROVALVOLA A MEMBRANA
- SIRENA ELETTRICA ALLARME FUNZIONAMENTO POMPE
- CAMPANA
- RIPETITORE ALLARME ANTINCENDIO
- SPRINKLER
- POMPA ANTINCENDIO
- ARMADIETTO D.P.I.
- PULSANTE ALLARME ANTINCENDIO
- PULSANTE/I SGANCIO ELETTRICO
- SIRENA GENERALE ALLARME ANTINCENDIO
- AVVISATORE OTTICO ALLARME ANTINCENDIO
- IMP. AUTOMATICO RILEVAZIONE INCENDI F = FUMO; T = TEMPERATURA; S = SCINTILLA
- MONITORE CARRELATO


- LINEA IDRANTI ANELLO "N" CAP. K-B CSS2
- LINEA IDRANTI ANELLO "M" CSS2
- LINEA IDRANTI ANELLO "U" TRAVASO
- LINEA IDRANTI ANELLO "E" CSS1
- LINEA IDRANTI ANELLO "N" SPRINKLER CSS2
- LINEA MONITORI ANELLO "Q" BIOCELLE CSS1
- LINEA MONITORI ANELLO "Q" FOSSE CSS1
- LINEA IDRANTI ANELLO "Q" ED. 7-8-CAP. A
- E — VASCA ACCUMULO ACQUA ANTINCENDIO E LOCALE POMPE ANELLO "E"
- M — VASCA ACCUMULO ACQUA ANTINCENDIO E LOCALE POMPE ANELLO "M"
- N — VASCA ACCUMULO ACQUA ANTINCENDIO E LOCALE POMPE ANELLO "N"
- Q — VASCA ACCUMULO ACQUA ANTINCENDIO E LOCALE POMPE ANELLO "Q"
- U — VASCA ACCUMULO ACQUA ANTINCENDIO E LOCALE POMPE ANELLO "U"

PLANIMETRIE DEGLI EDIFICI N° 4, 5, 6 E 27 "ECOSESTO"

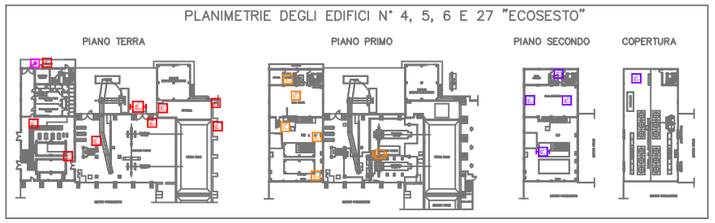


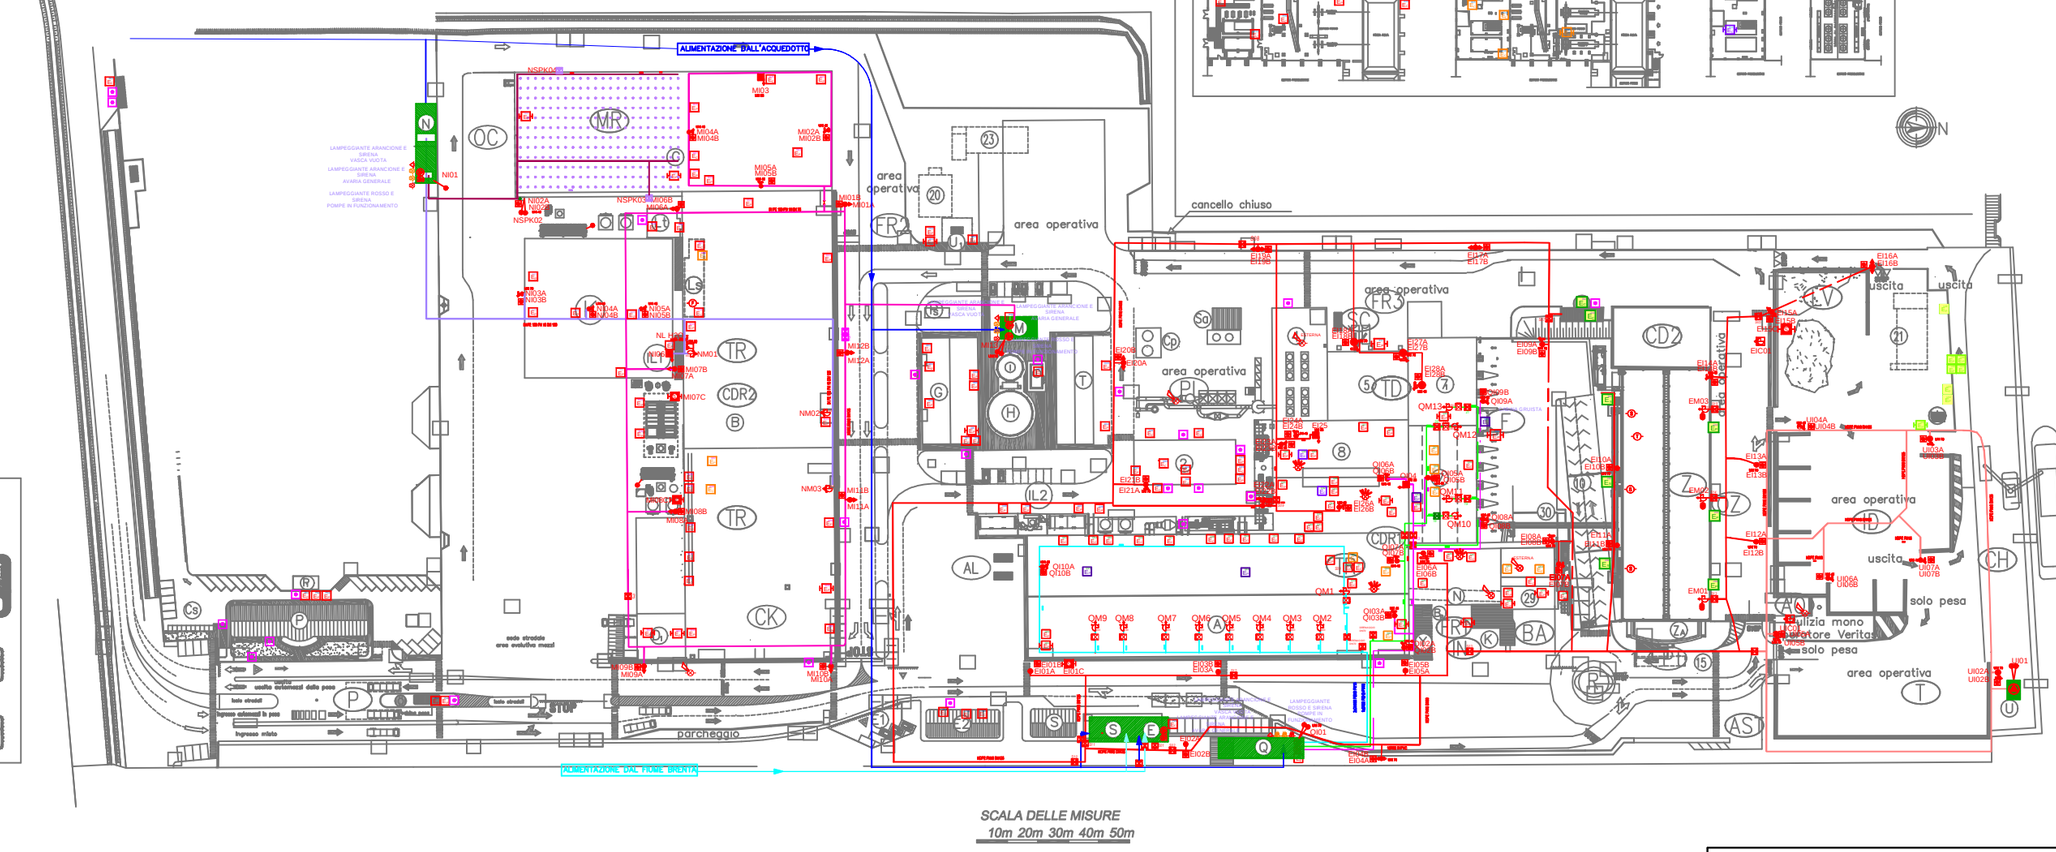

PLANIMETRIA PALAZZINA "P" "ECOPROGETTO"

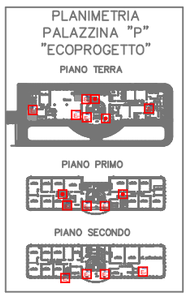

PLANIMETRIA PALAZZINA "Z" "ECOPROGETTO"

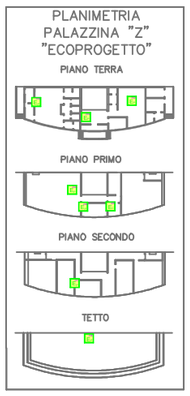

Committente:

Ecoprogetto Venezia S.r.l.

Via della Geologia 31/1 - Località Fusina - 30175 Venezia
Tel: 041.5477200 Fax: 041.5477290 www.ecoprogettovenezia.it

Agosto 2018	**Disegno:** **SISTEMI ANTINCENDIO**
1:1000	
TAV V.1.	
Sistemi Antincendio del Polo Integrato di Fusina	Revisione: Alessio Stevanato

ECOPROGETTO VERITAS

Servizio tecnico ECOPROGETTO